



SERVICE 3

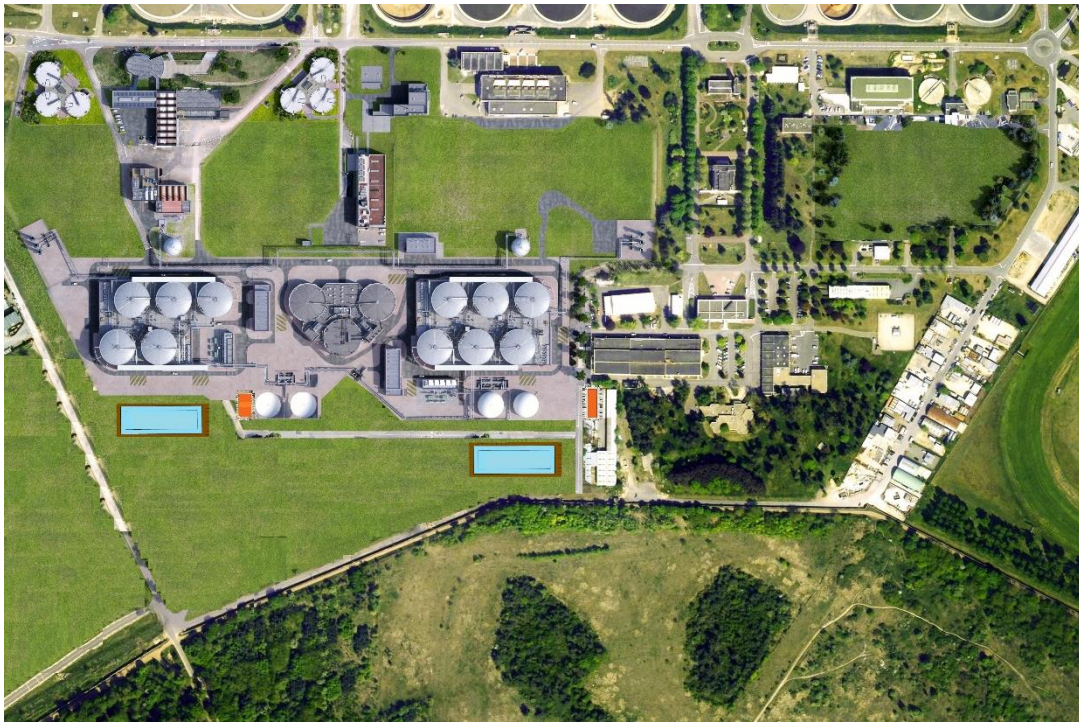

Porter à connaissance

Annexe 05: Plans d'implantation des installations


Janvier 24

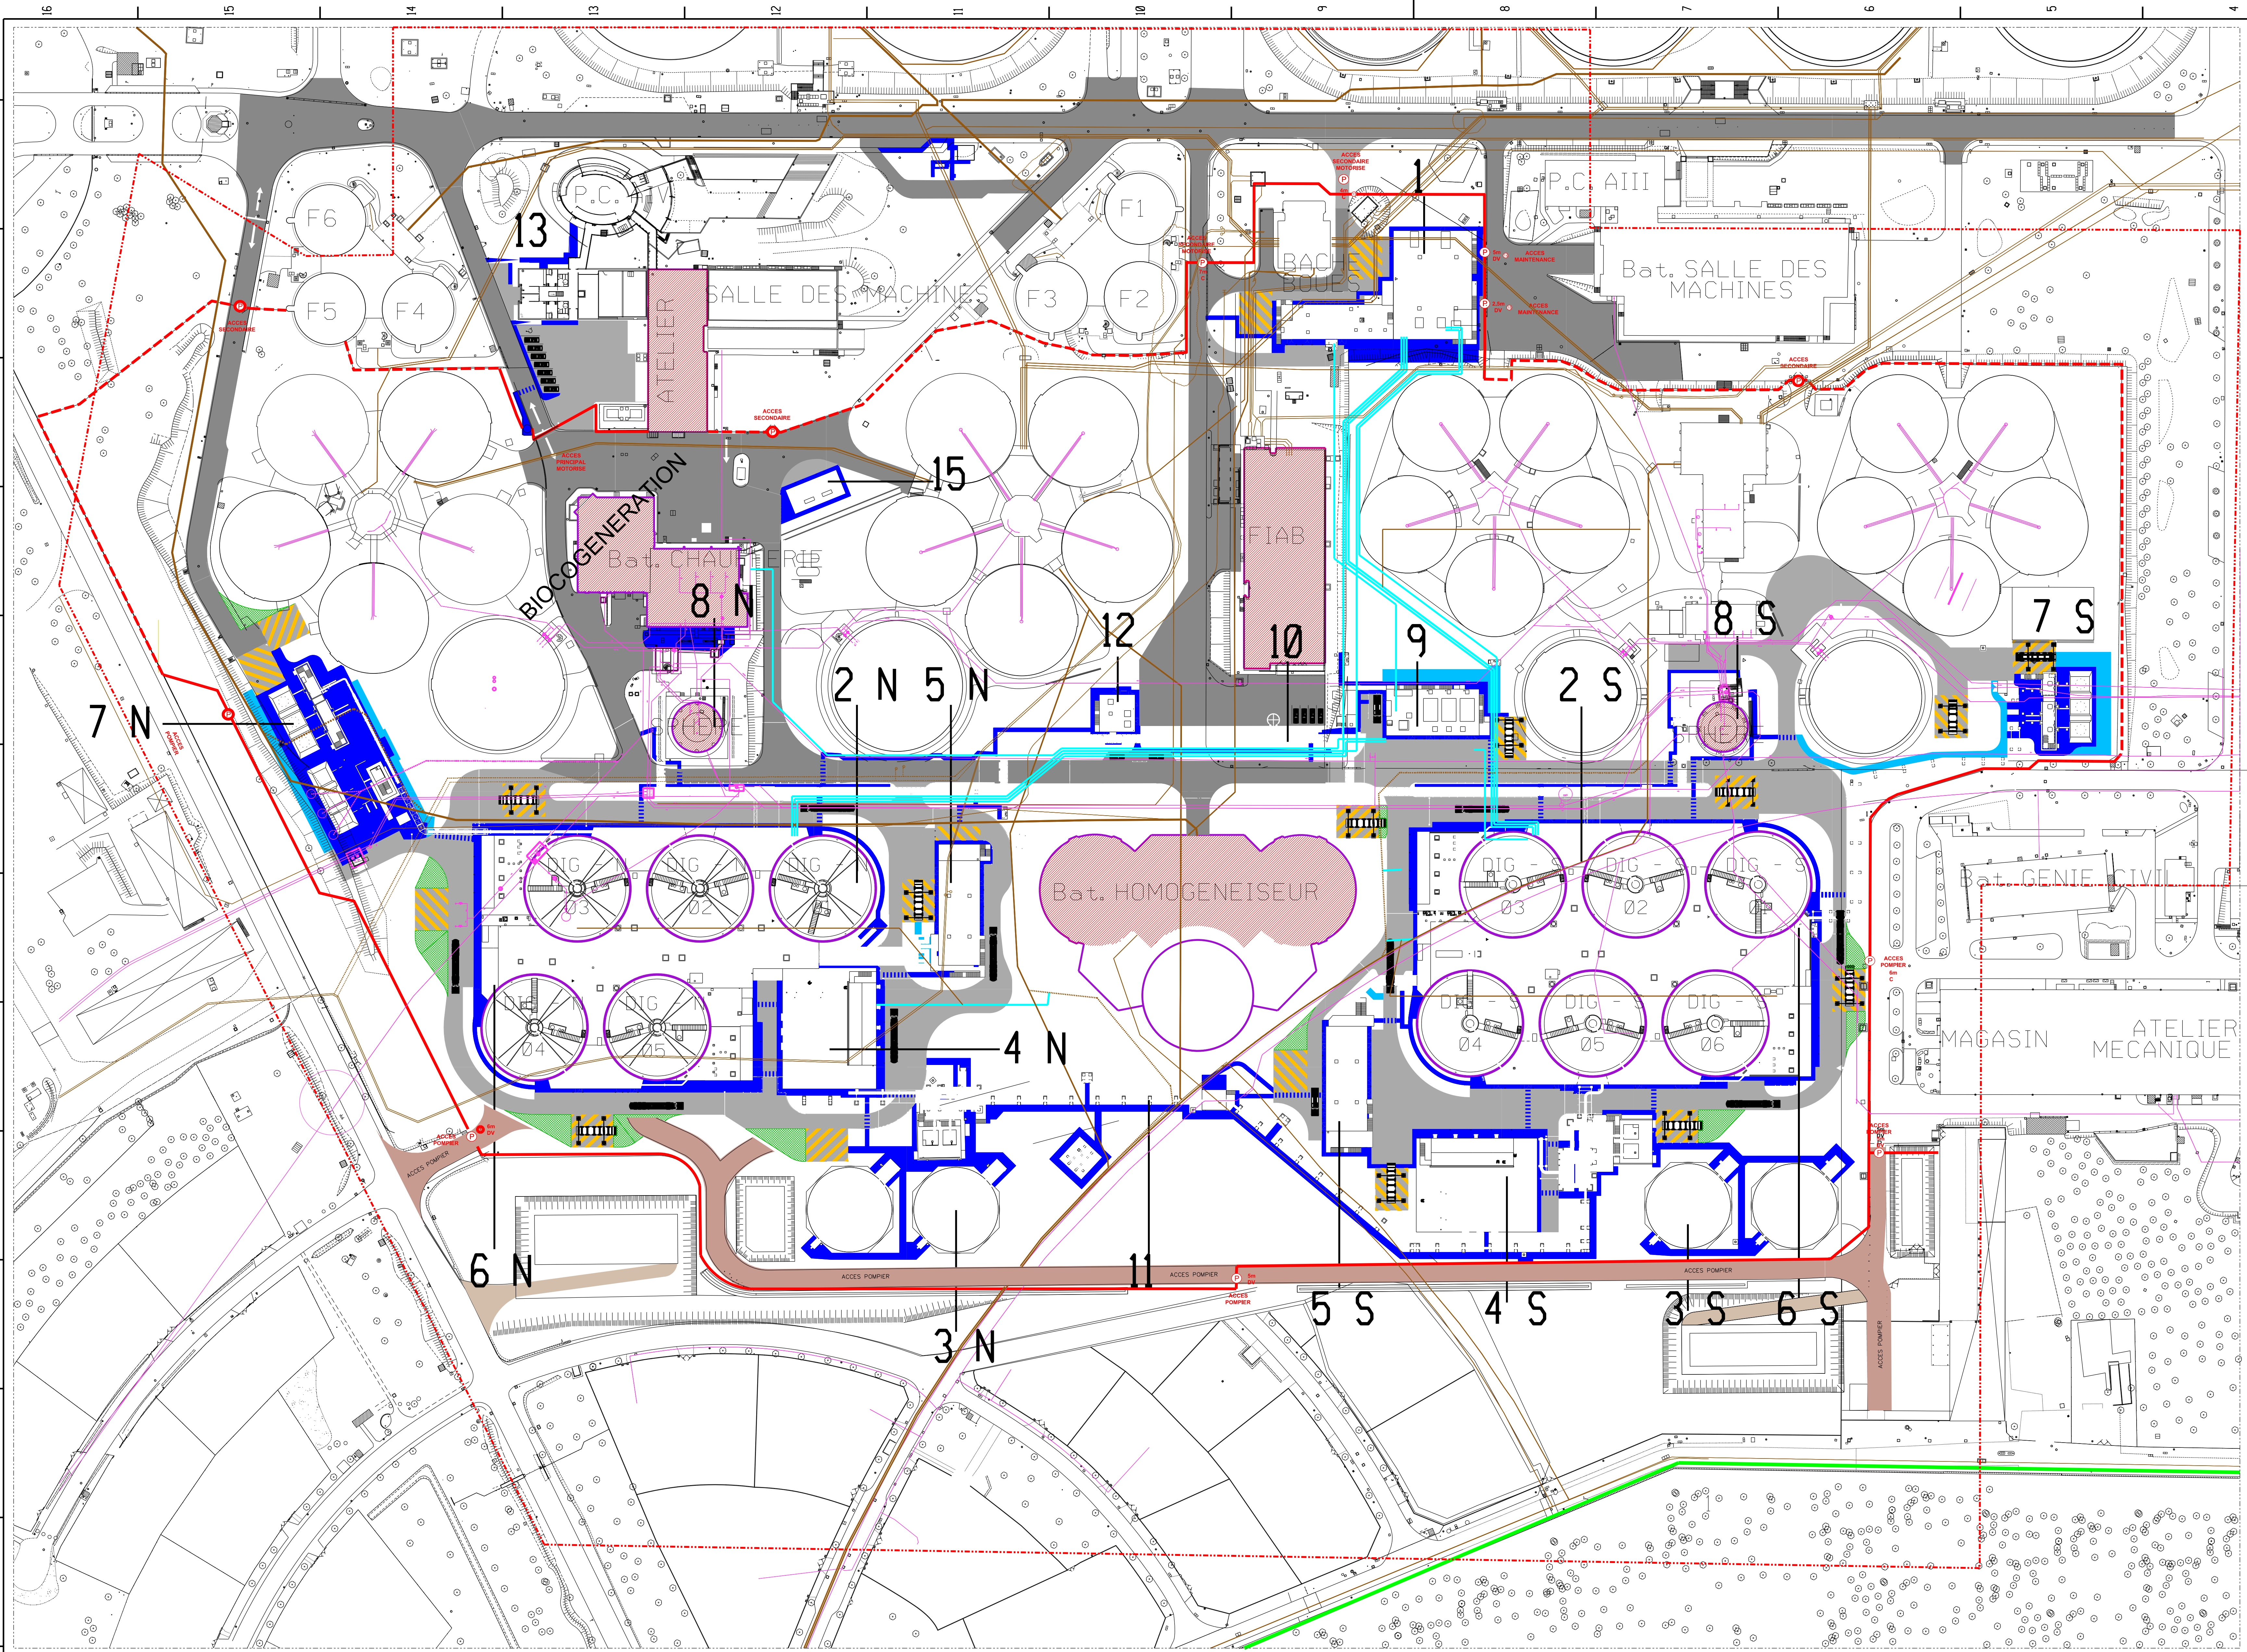

LEGENDE

- - - - - PERIMETRE DU PROJET + 35m
- LIMITES SITE SAV
- - - - - CLOTURE EXISTANTE
- NOUVELLE CLOTURE


35 m PAR RAPPORT AU PERIMETRE PROJET

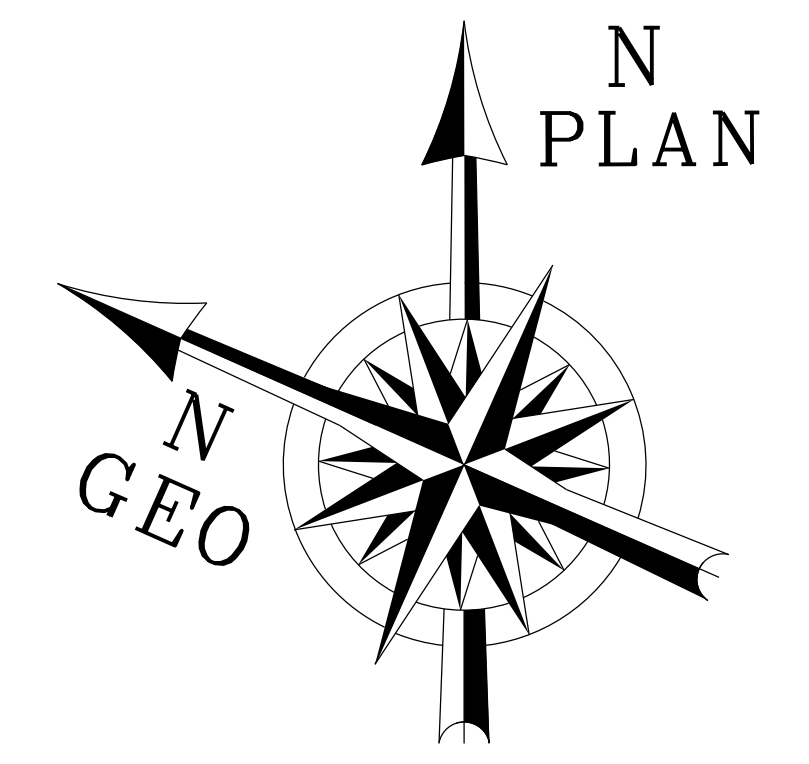

06/10/2016	G	MISE A JOUR FOND DE PLAN BATIMENTS EXISTANTS	FDM	MW	ANT
25/09/2016	E	MISE A JOUR GENERALE	FDM	MW	ANT
22/11/2016	D	MIS A JOUR SUITE A OBSERVATIONS DU SIAAP	JOT	R. DO	L. CROZE
03/11/2016	C	MIS A JOUR POUR COHERENCE AVEC PLAN DU PC	JOT	R. DO	L. CROZE
06/10/2016	B	MIS A JOUR SUITE A REUNION DU 07/10/2016	JOT	R. DO	L. CROZE
08/09/2016	A	PREMIERE EMISSION	F. DI MED	R. DO	L. CROZE
Date	Rev.	Description	Elabé par	Vérifié par	Approuvé par
			rom-isa	rom-isa	rom-isa

USINE D'EPURATION SEINE AVAL

MODERNISATION DE L'UNITE DE PRODUCTION DE BIOGAZ DE SEINE AVAL

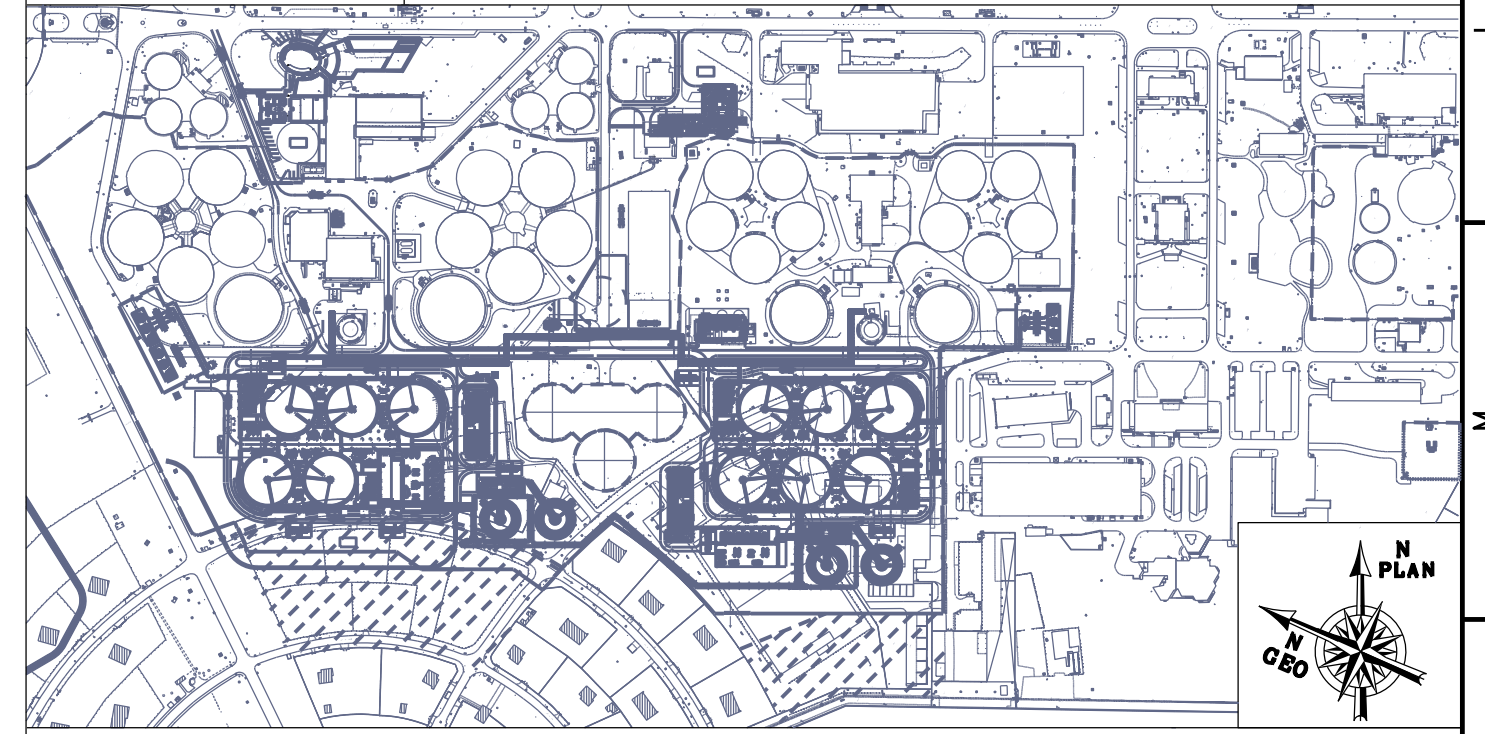

PLAN GENERAL


PLAN DE L'INSTALLATION ET DE SES ABORDS (35m)
Plan d'implantation - UF MP & UF D




Echelle:	1 / 750	STATUT:	P R E	FORMAT:	A0	DATE:	09/09/2016
PLAN NUMERO	42 ESZ PIM G0000 16 2013 F						

Reference interne atelier: B-001151-ESZ-PI-000-DL-013

Maître d'ouvrage: **SIAAP**
Service public de l'assainissement francilien

Partenaires: **SUEZ**, **TECHNIP**, **SOGEA**, **demathieu bard CONSTRUCTION**, **SOGEA**

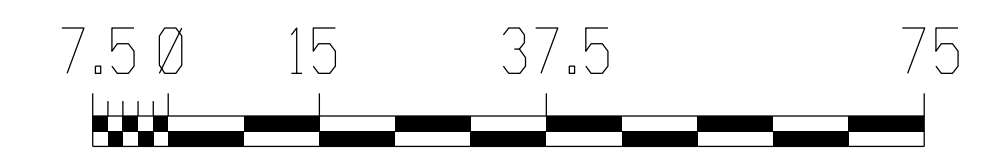

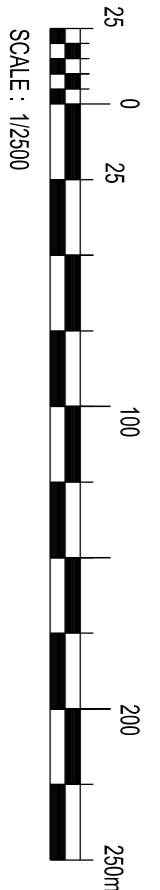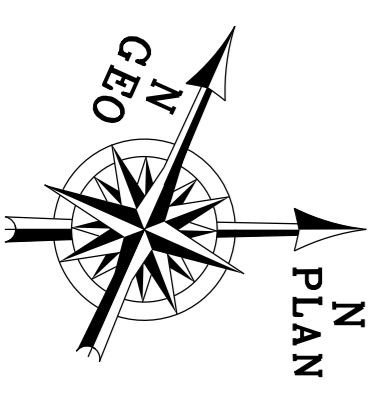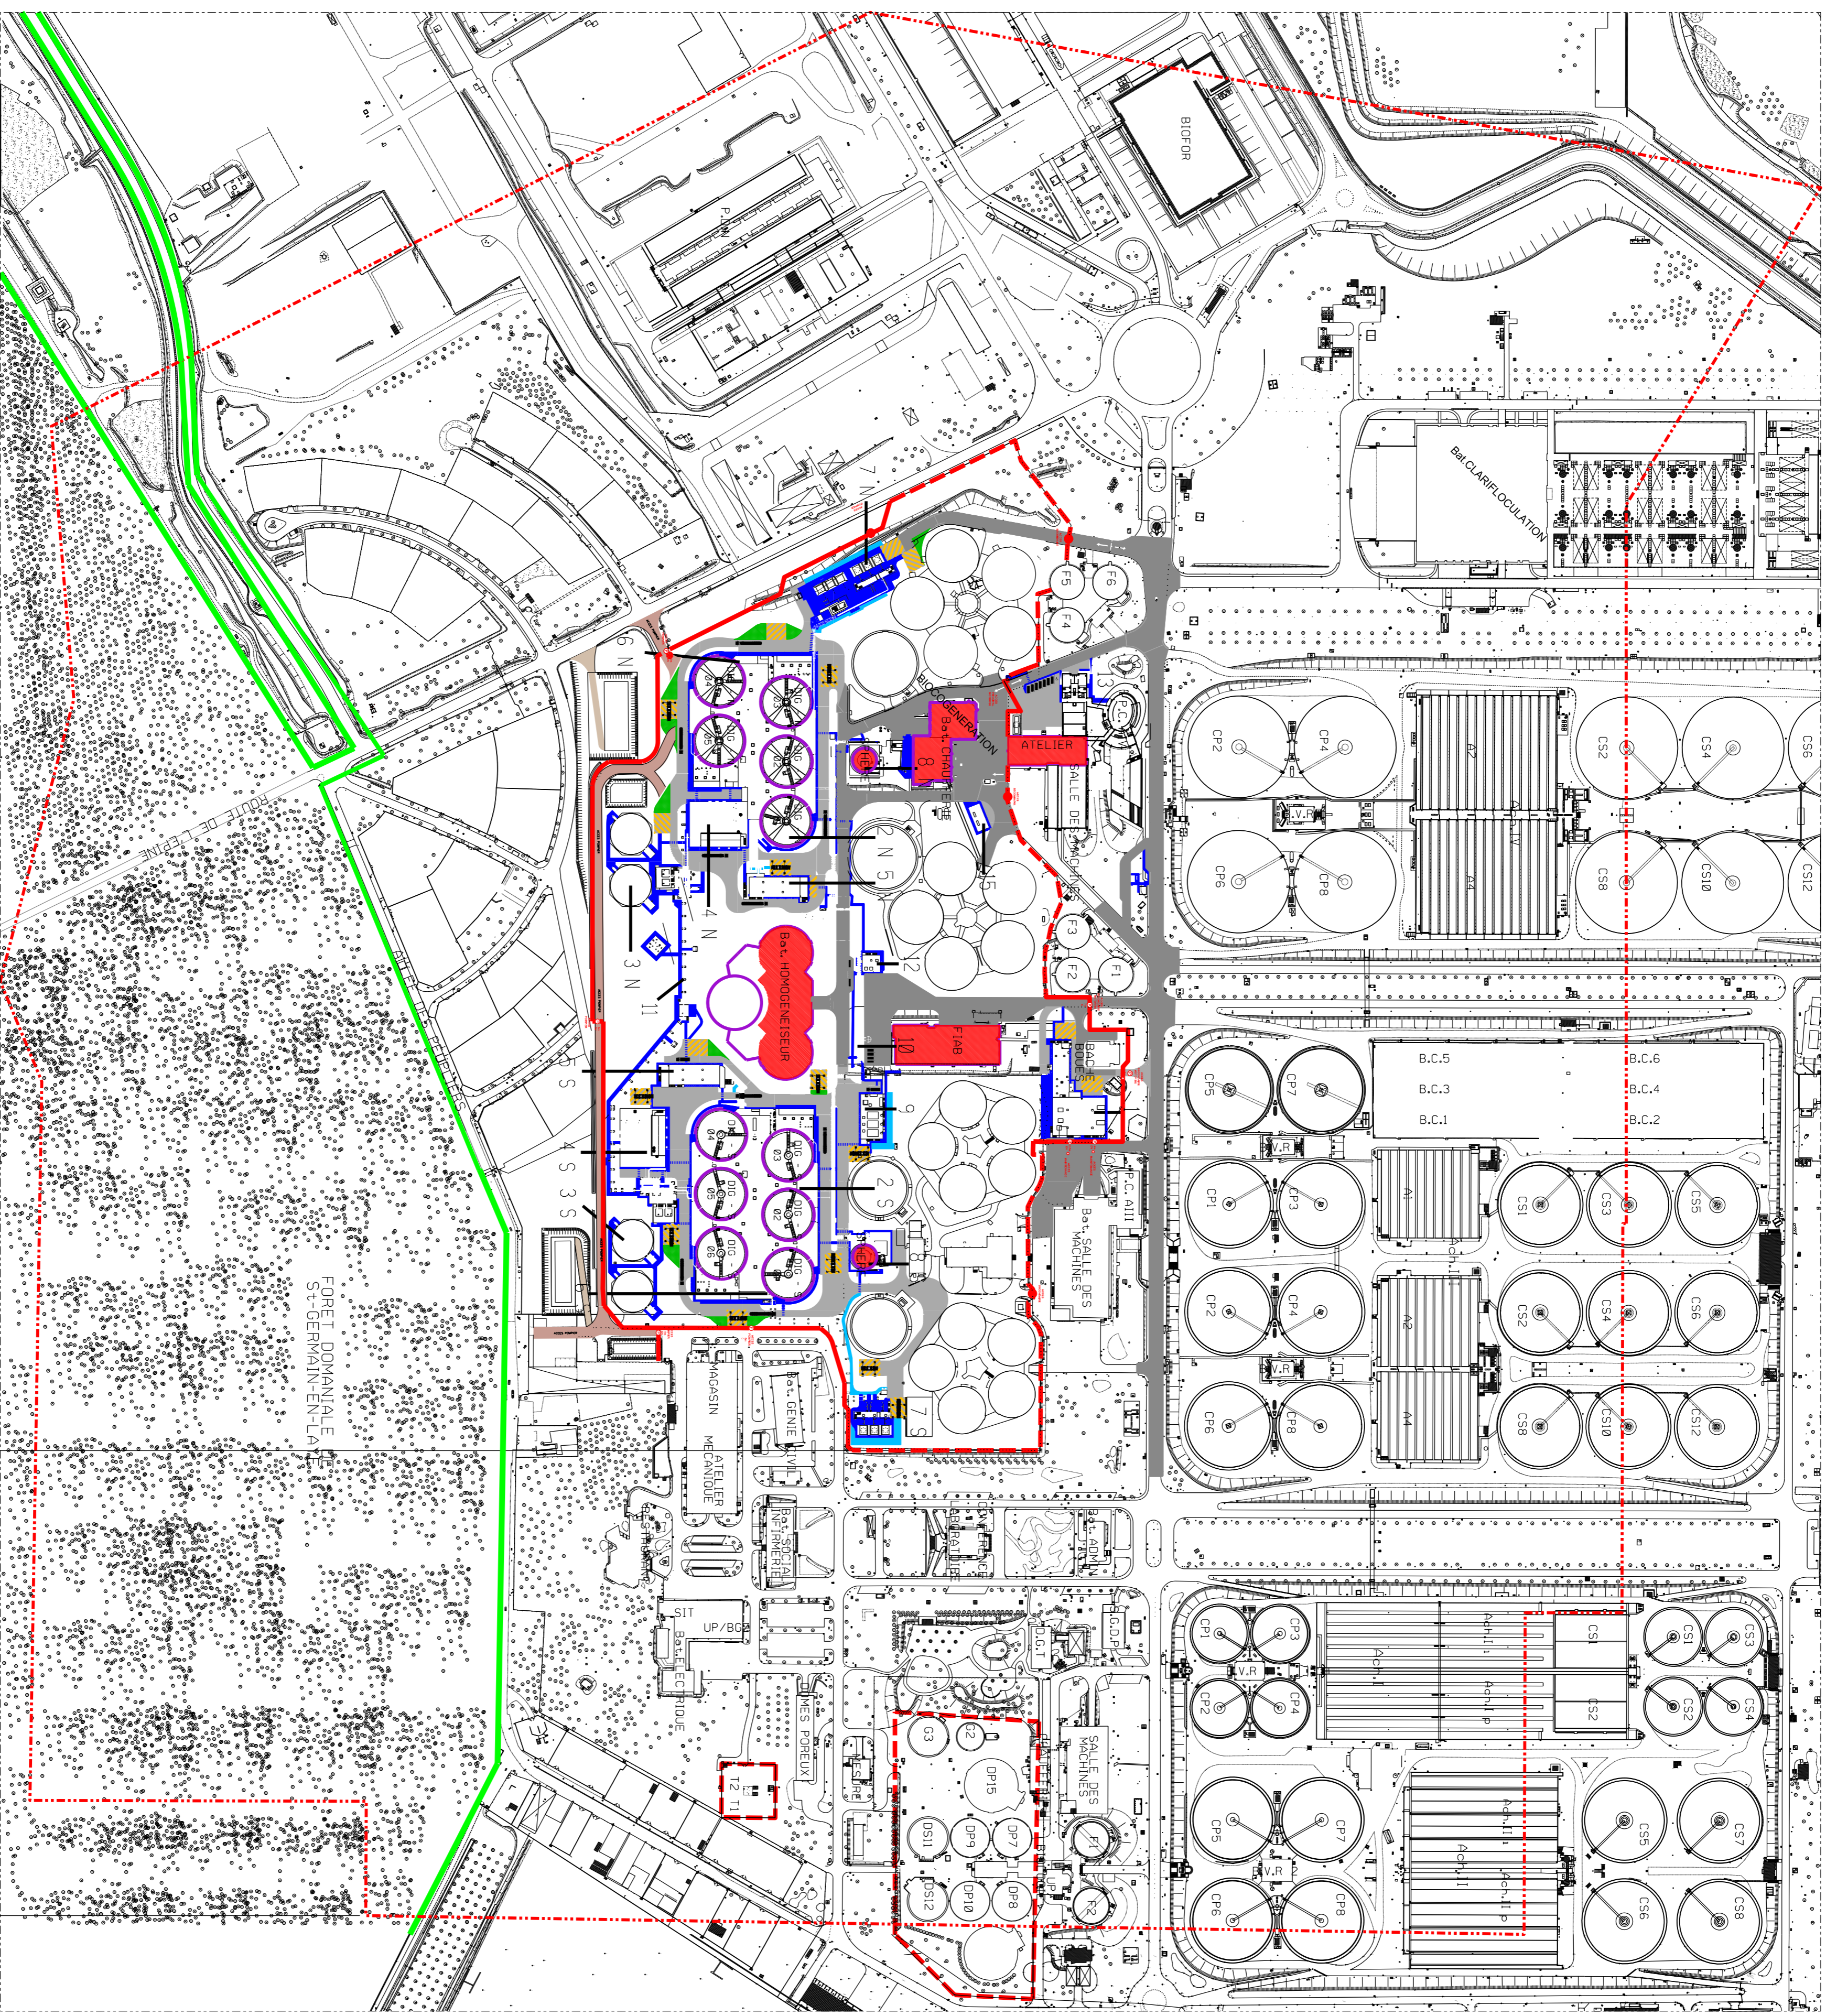

300 m PAR RAPPORT
AU PERIMETRE PROJET

FORÊT DOMANIALE
S.-GERMAIN-EN-LA


- LEGENDE**
- - - PERIMETRE DU PROJET +300m
 - LIMITES SITE SAV
 - CHEMINEMENT PIETONS
 - CHEMINEMENT PIETONS + MACELLE
 - VOIRIE EXISTANTE CONSERVEE
 - NOUVELLE VOIRIE
 - TERRAIN STABILISE POUR MISE EN PLACE DES GRUES
 - - - CLOTURE EXISTANTE
 - NOUVELLE CLOTURE

Ce document comporte des informations confidentielles propriétés de SUEZ
Il ne peut être reproduit ou utilisé sans une autorisation de SUEZ

Date	Rev.	Description	Etabli par	Validé par	Approuvé par
06/10/2016	A	PREMIERE EMISSION	F. DIMEO	nom visa	nom visa
26/10/2016	B	MIS A JOUR SUITE A REUNION DU 07/10/2016	JST	nom visa	nom visa
03/11/2016	C	MIS A JOUR POUR COHERENCE AVEC PLAN DU PC	JST	nom visa	nom visa
03/11/2016	D	MIS A JOUR SUITE A OBSERVATIONS DU SIAAP	JST	nom visa	nom visa
25/09/2023	F	MISE A JOUR FOND DE PLAN BATIMENTS EXISTANTS	FJM	nom visa	nom visa
25/09/2023	E	MISE A JOUR GENERALE	FJM	nom visa	nom visa



USINE D'EPURATION SEINE AVAL
MODERNISATION DE L'UNITE DE
PRODUCTION DE BIOGAZ
DE SEINE AVAL

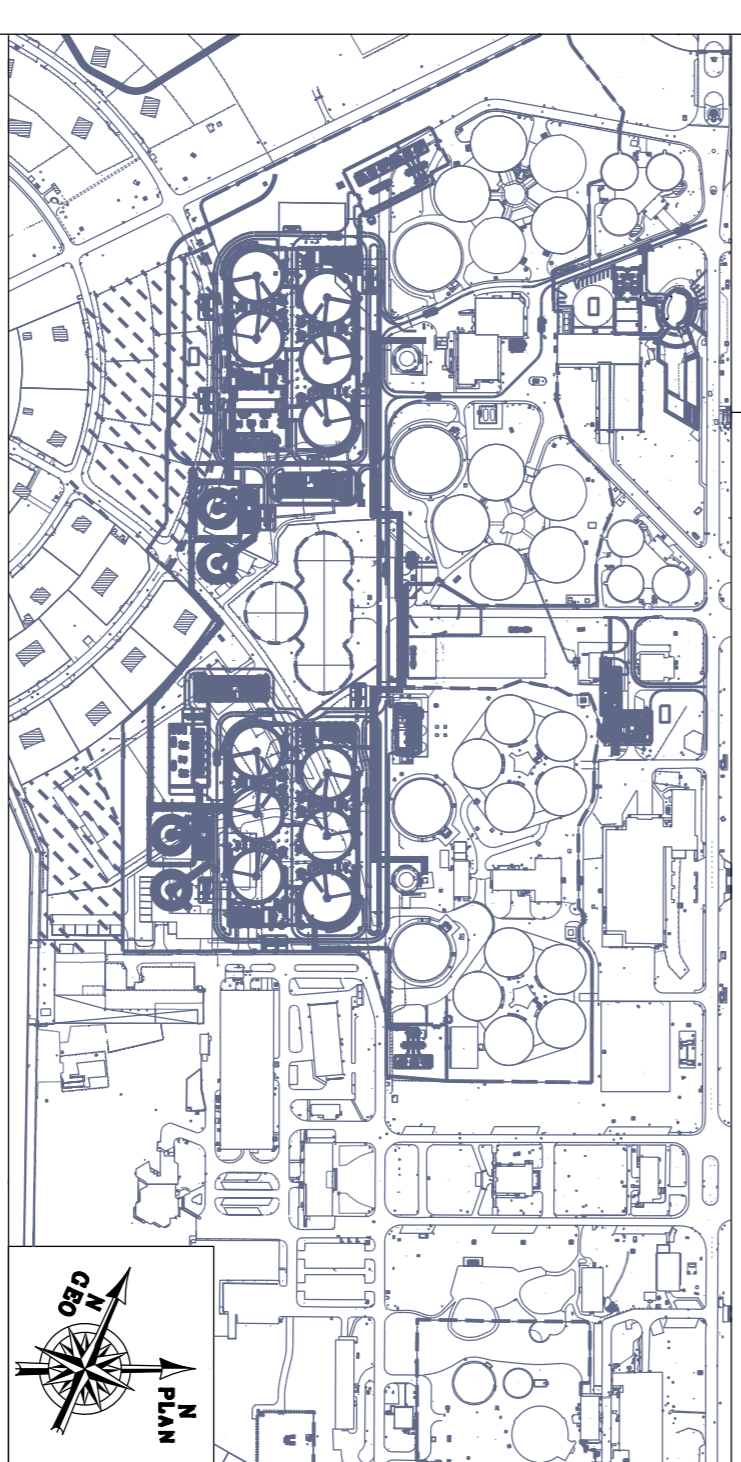

PLAN DE L'INSTALLATION ET SES ABORDS (300m)
Plan de masse

ECHELLE: 1 / 2500 STATUT: P R E FORMAT: A1 DATE: 09/09/2016

PLAN NUMERO: 4 2 E S Z P I M G 0 0 0 1 6 2 0 1 2 F

Référence interne emetteur:
B-001151-ESZ-PI-000-DL-012

Maitre d'ouvrage

SIAAP
Service public de l'assainissement foncier



LEGENDE


- PERIMETRE DU PROJET
- LIMITES SITE SAV

Date	Rev.	Description
28/02/2016	B	MISE A JOUR SUITE A REUNION DU 07/10/2016
09/02/2016	A	PREMIERE EMISSION
	R. 00	L. CROZE
	R. 00	L. CROZE
	F. D. MED	Verifié par nom visa
	JGT	Elabé par nom visa
	R. 00	L. CROZE
	R. 00	L. CROZE
		Approuvé par nom visa

USINE D'EPURATION SEINE AVAL



MODERNISATION DE L'UNITE DE PRODUCTION DE BIOGAZ DE SEINE AVAL

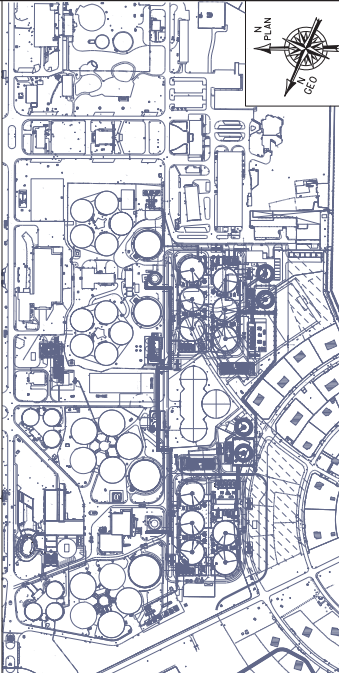

PLAN GENERAL
PLAN DE SITUATION

ECHELLE: 1 / 25000 STATUT: P R E E FORMAT: A2 DATE: 09/09/2016




PLAN NUMERO

42ESZPIMG0000162011B

Référence interne émetteur: B-001151-ESZ-PI-000-DL-011

Maître d'ouvrage

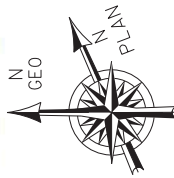

SCALE: 1/25000