


Plan d'aménagement de la Maltorne

Commune de la Boissière-Ecole (78)
Aménagement de la Maltorne

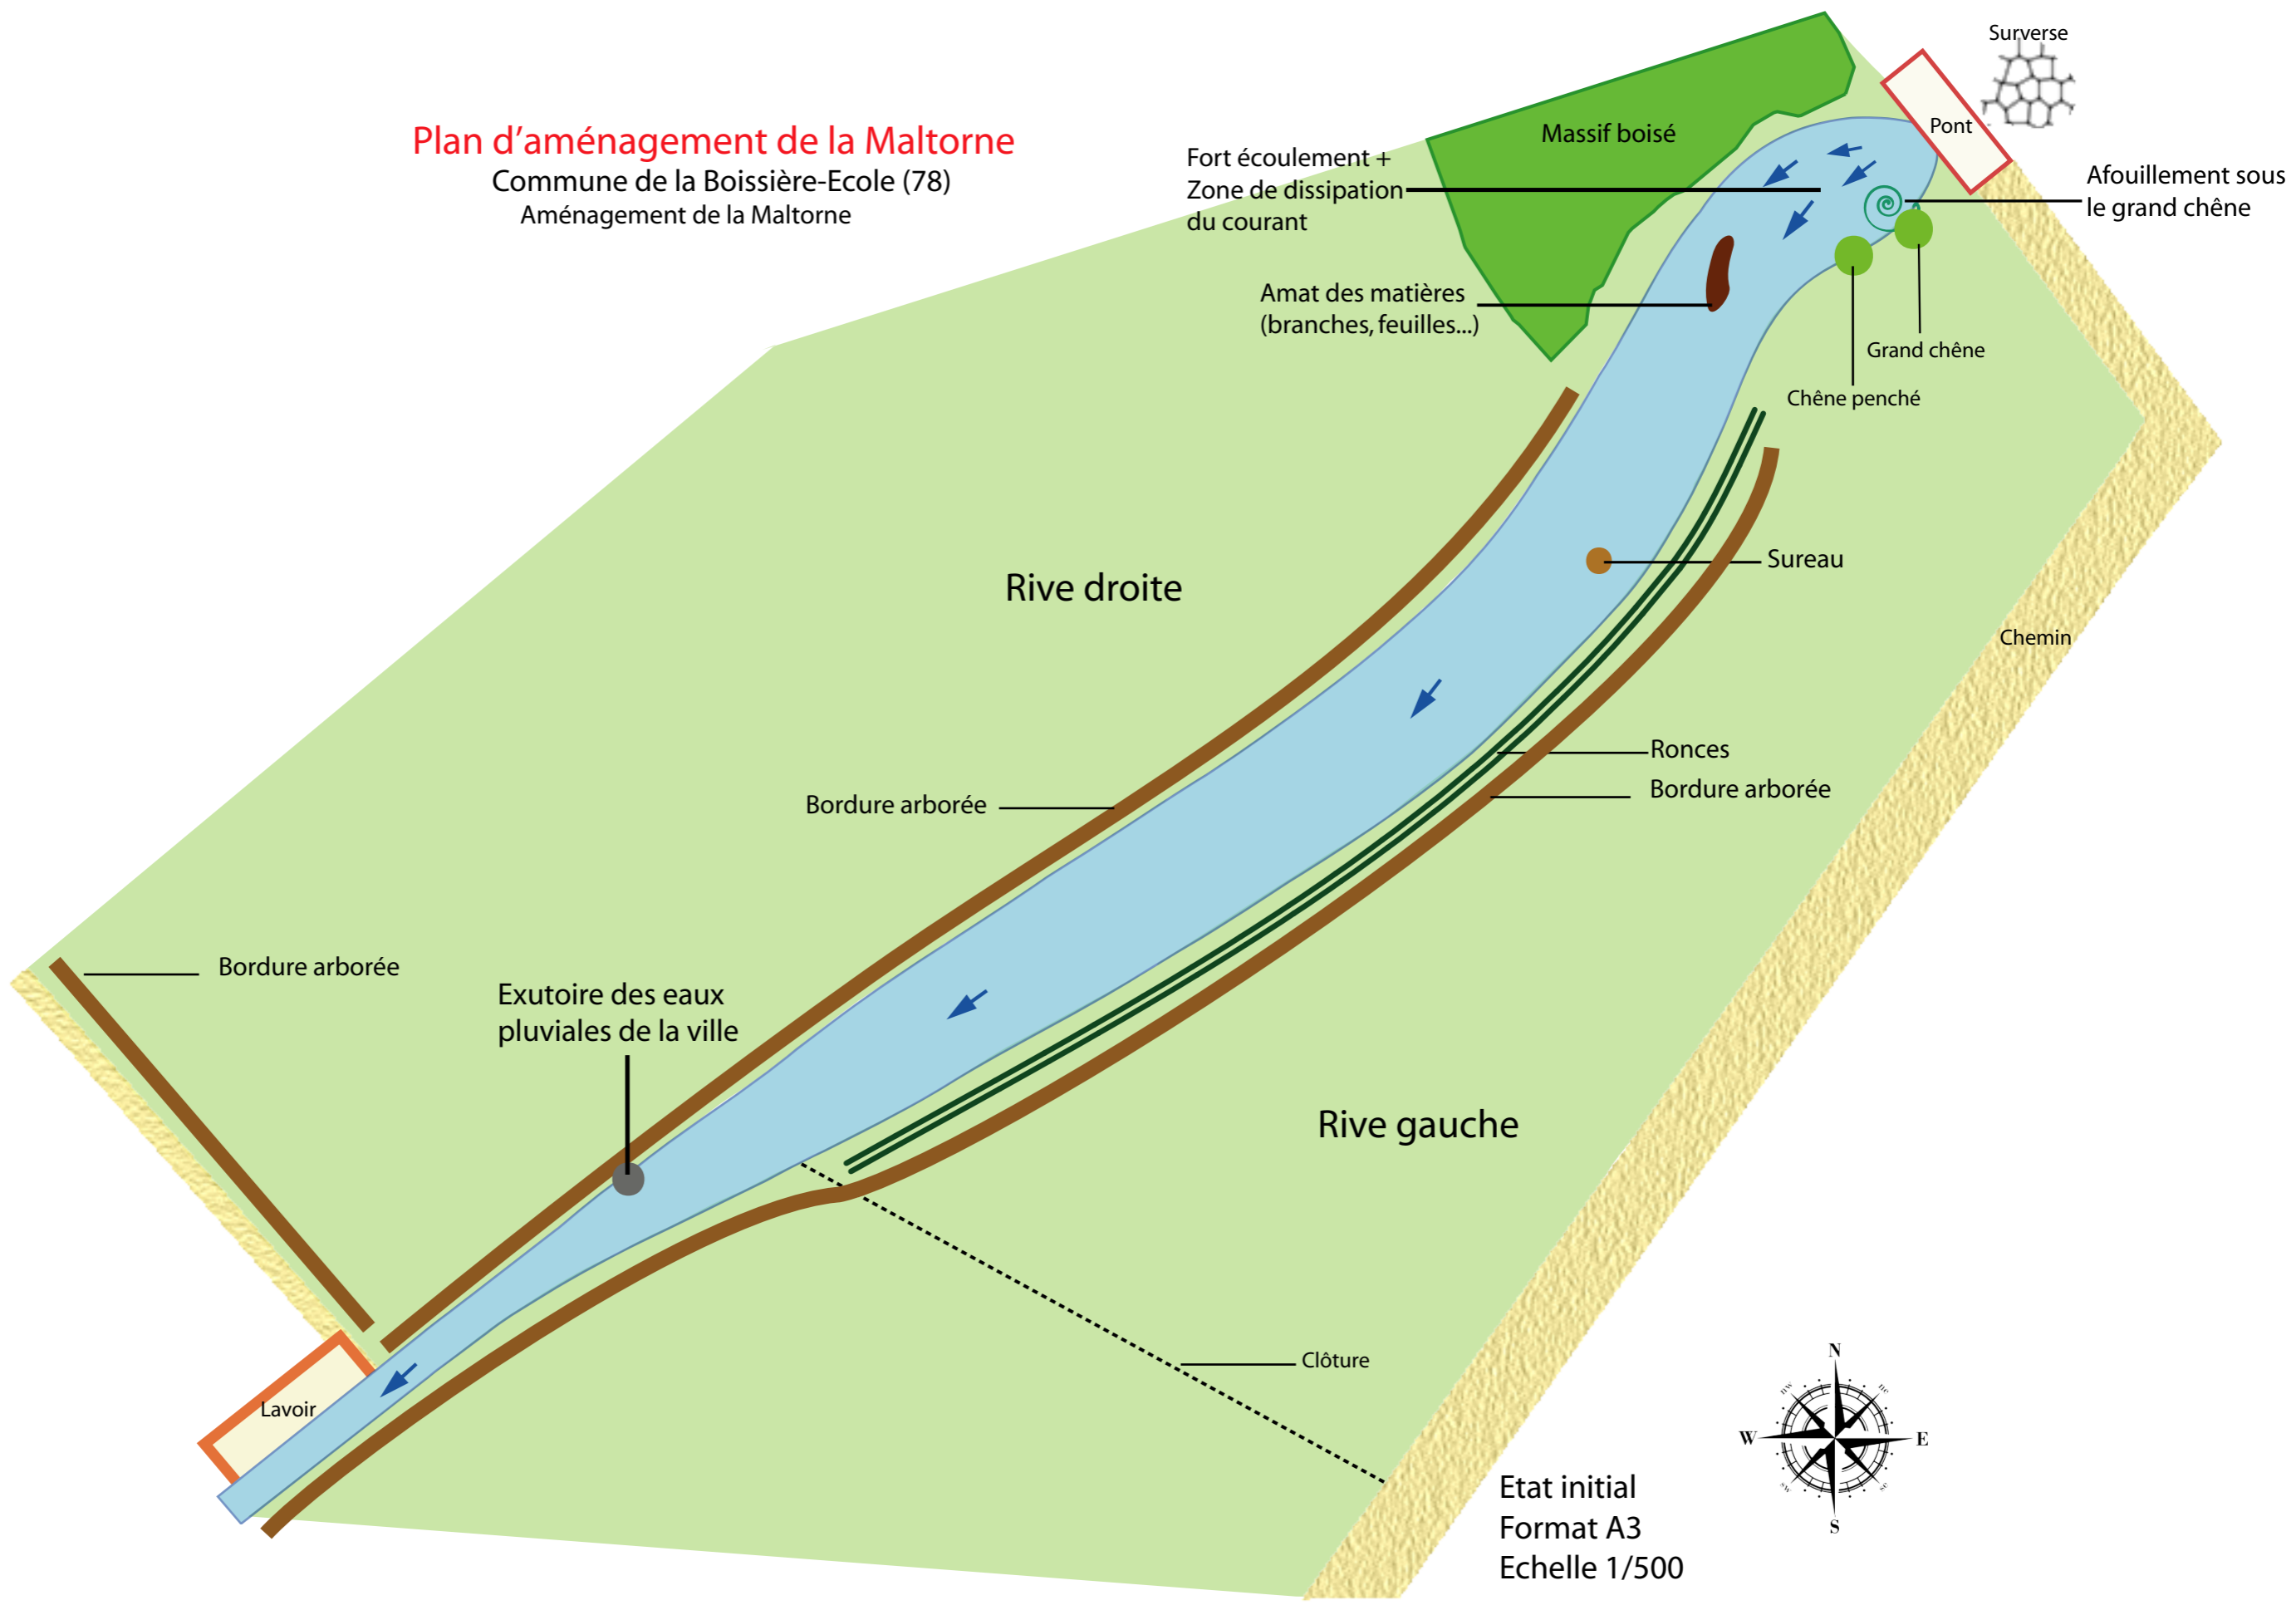

Etat initial
Format A3
Echelle 1/500

