

DEPARTEMENT DES YVELINES

Commune de ROSAY
"Chemin des Billeux"

Propriété du Syndicat intercommunal
d'alimentation en eau potable de Boinvilliers


Cadastrée Section A n°1486-1489
Superficie mesurée: 533m²
Contenance Cadastreale : 5a 29ca

PLAN TOPOGRAPHIQUE

Echelle: 1/200^{ème}



- LEGENDE
- poteau:téléphone
 - poteau:électricité
 - regards assainissement
 - grille
 - clé d'eau
 - télécom
 - regard divers
 - coffret électricité
 - entrée
 - arbre
 - Bâtiment en dur
 - Point de niveau

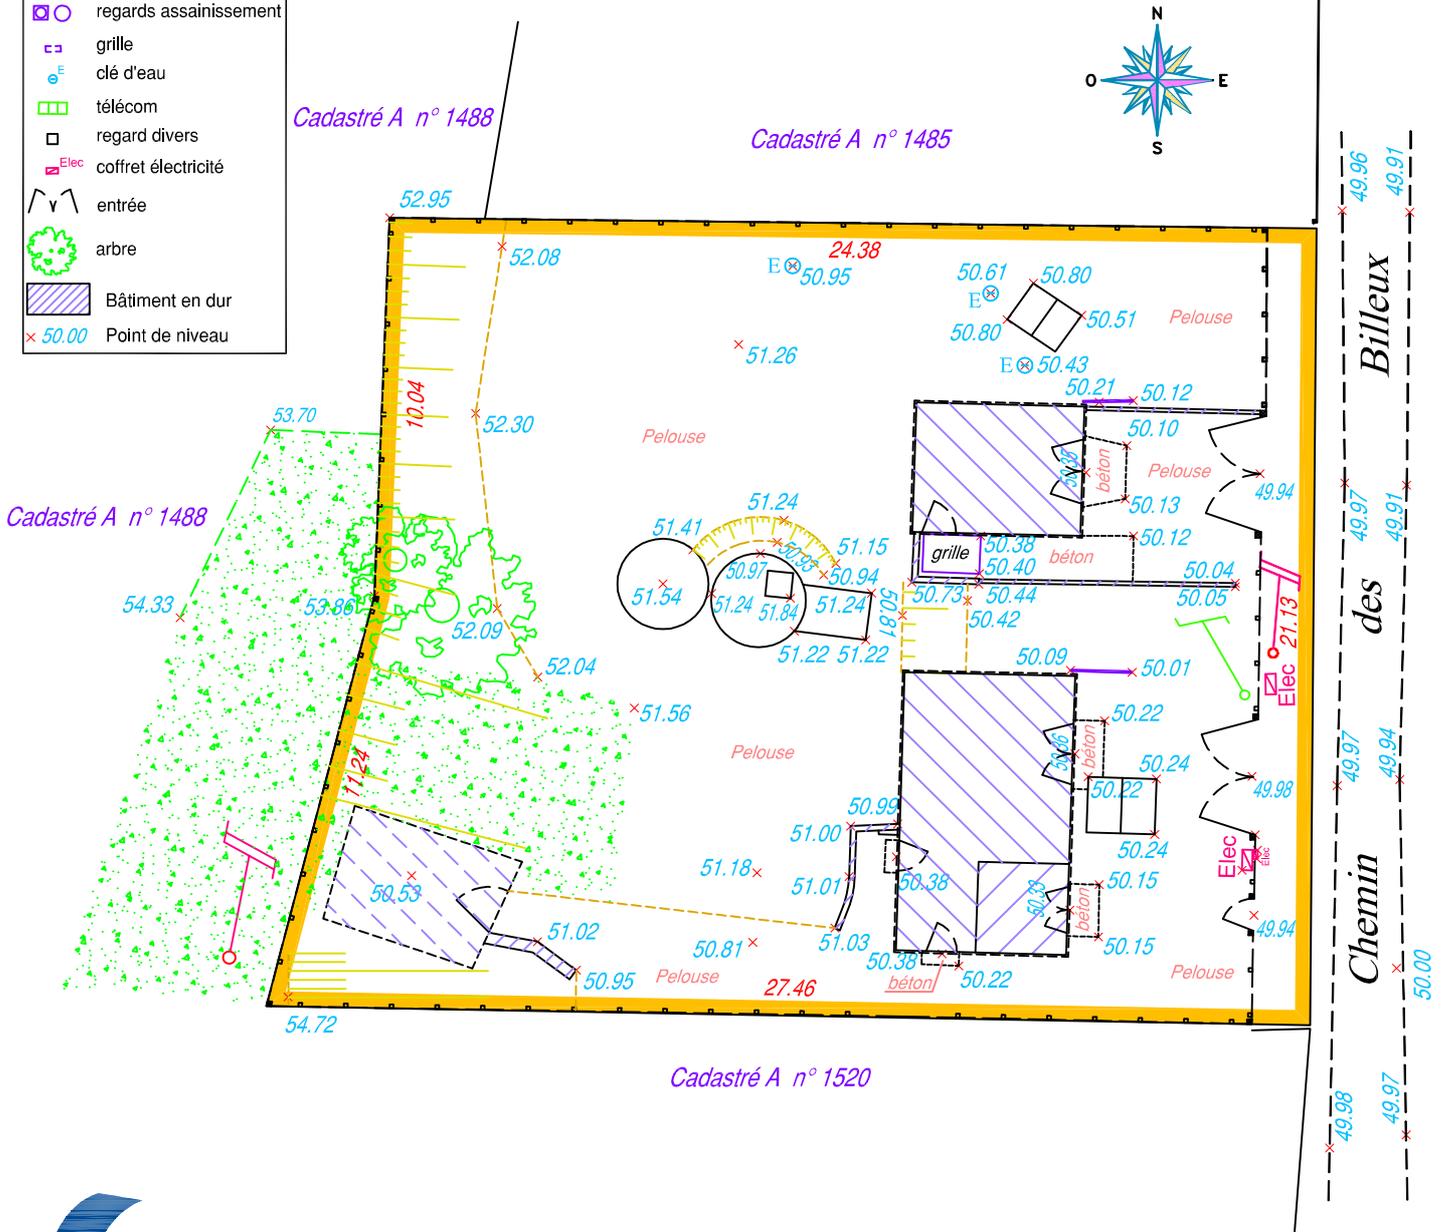

Nivellement indépendant non rattaché au NGF
Levé effectué sur les limites apparentes. La position et l'appartenance de celles-ci sont représentées à titre indicatif et ne sauraient faire foi en matière de bornage.

Société de Géomètres - Experts et maîtres d'oeuvre VRD

Dossier N° : H08959

22 rue Louis de Cossé-Brissac 78640 Neauphle-le-Château Tél : 01 34 89 00 78 Fax : 01 34 89 63 73 neauphle@foncier-experts.com	6 rue Jean-Pierre Timbaud 78180 St Quentin en Yvelines Montigny le Bretonneux Tél : 01 30 64 01 41 - 01 30 64 01 56 saintquentin@foncier-experts.com	125 Petite rue St-Mathieu 78550 Houdan Tél : 01 30 59 62 35 Fax : 01 30 88 10 46 houdan@foncier-experts.com	62 rue de Rambouillet 78460 Chevreuse Tél : 01 30 52 42 50 Fax : 01 30 52 32 42 chevreuse@foncier-experts.com	6 rue de Bièvres 91400 Saclay Tél : 01 60 14 69 03 sacalay@foncier-experts.com
--	--	---	---	---

Plan établi le : 27/10/2014
Dernière version : 27/10/2014
Planimétrie : Indépendante
Altimétrie : Indépendante
Dessinateur : FP