méthanisation de sonchamp

plan masse avec repérage des réseaux concessionnaires

échelle : 1/400 IMPRESSION A0

réseaux de gaz

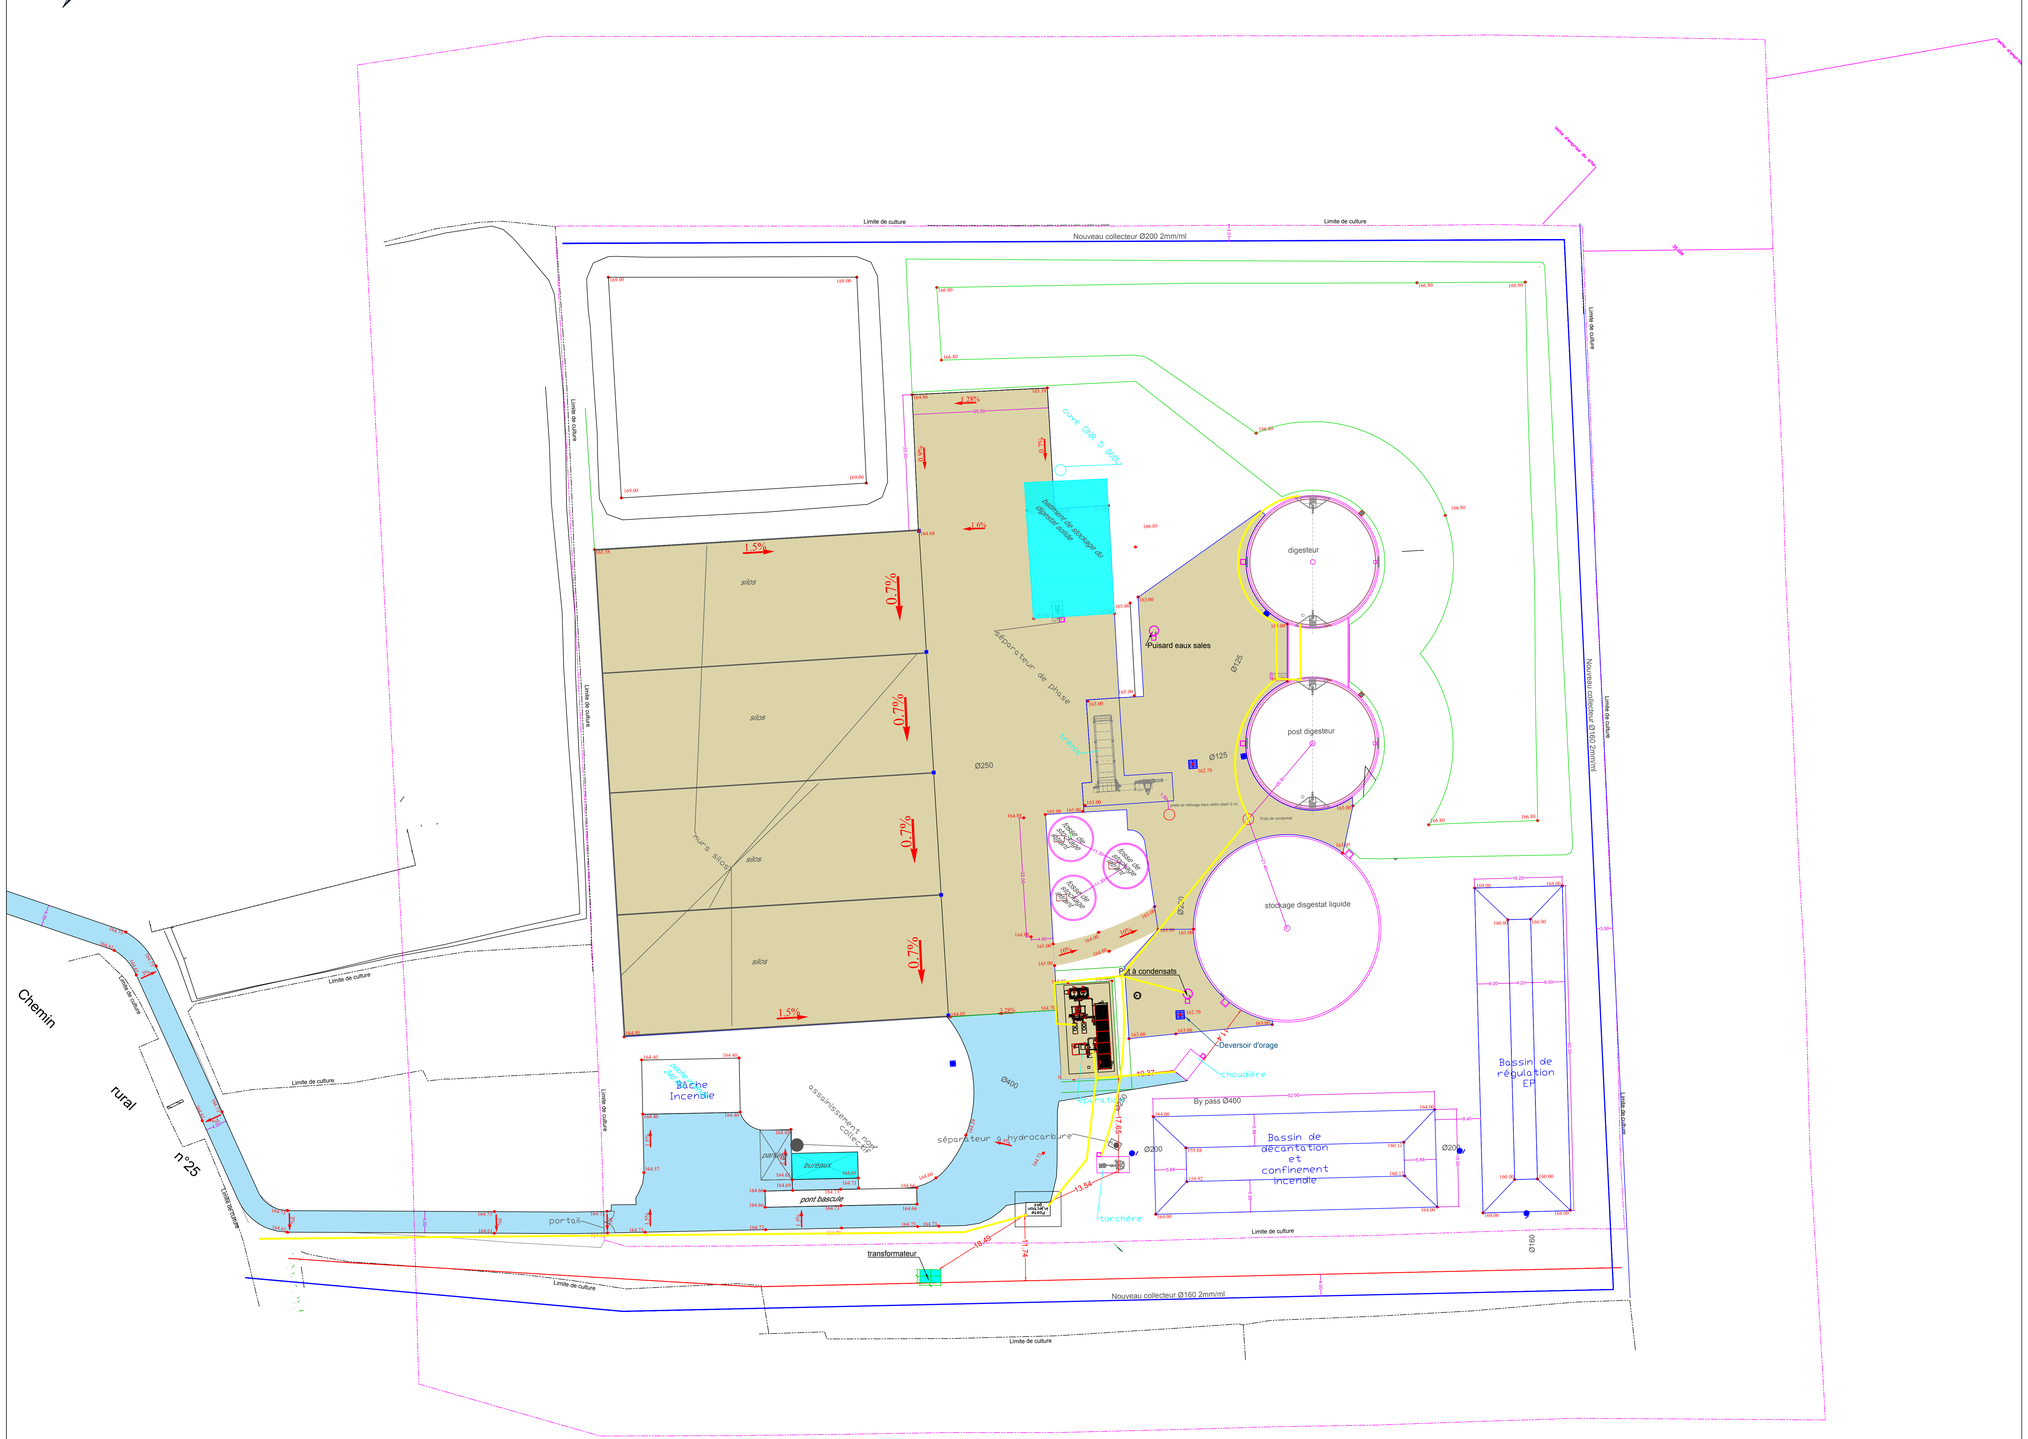
Limite de culture
Nouveau collecteur Ø200 2mm/ml
Limite de culture
Limite de culture
Limite de culture