


TRAVAUX DE RENATURATION DE LA MALTORNE

Etat initial à l'aval du pont

Commune de LA BOISSIERE ECOLE (78)

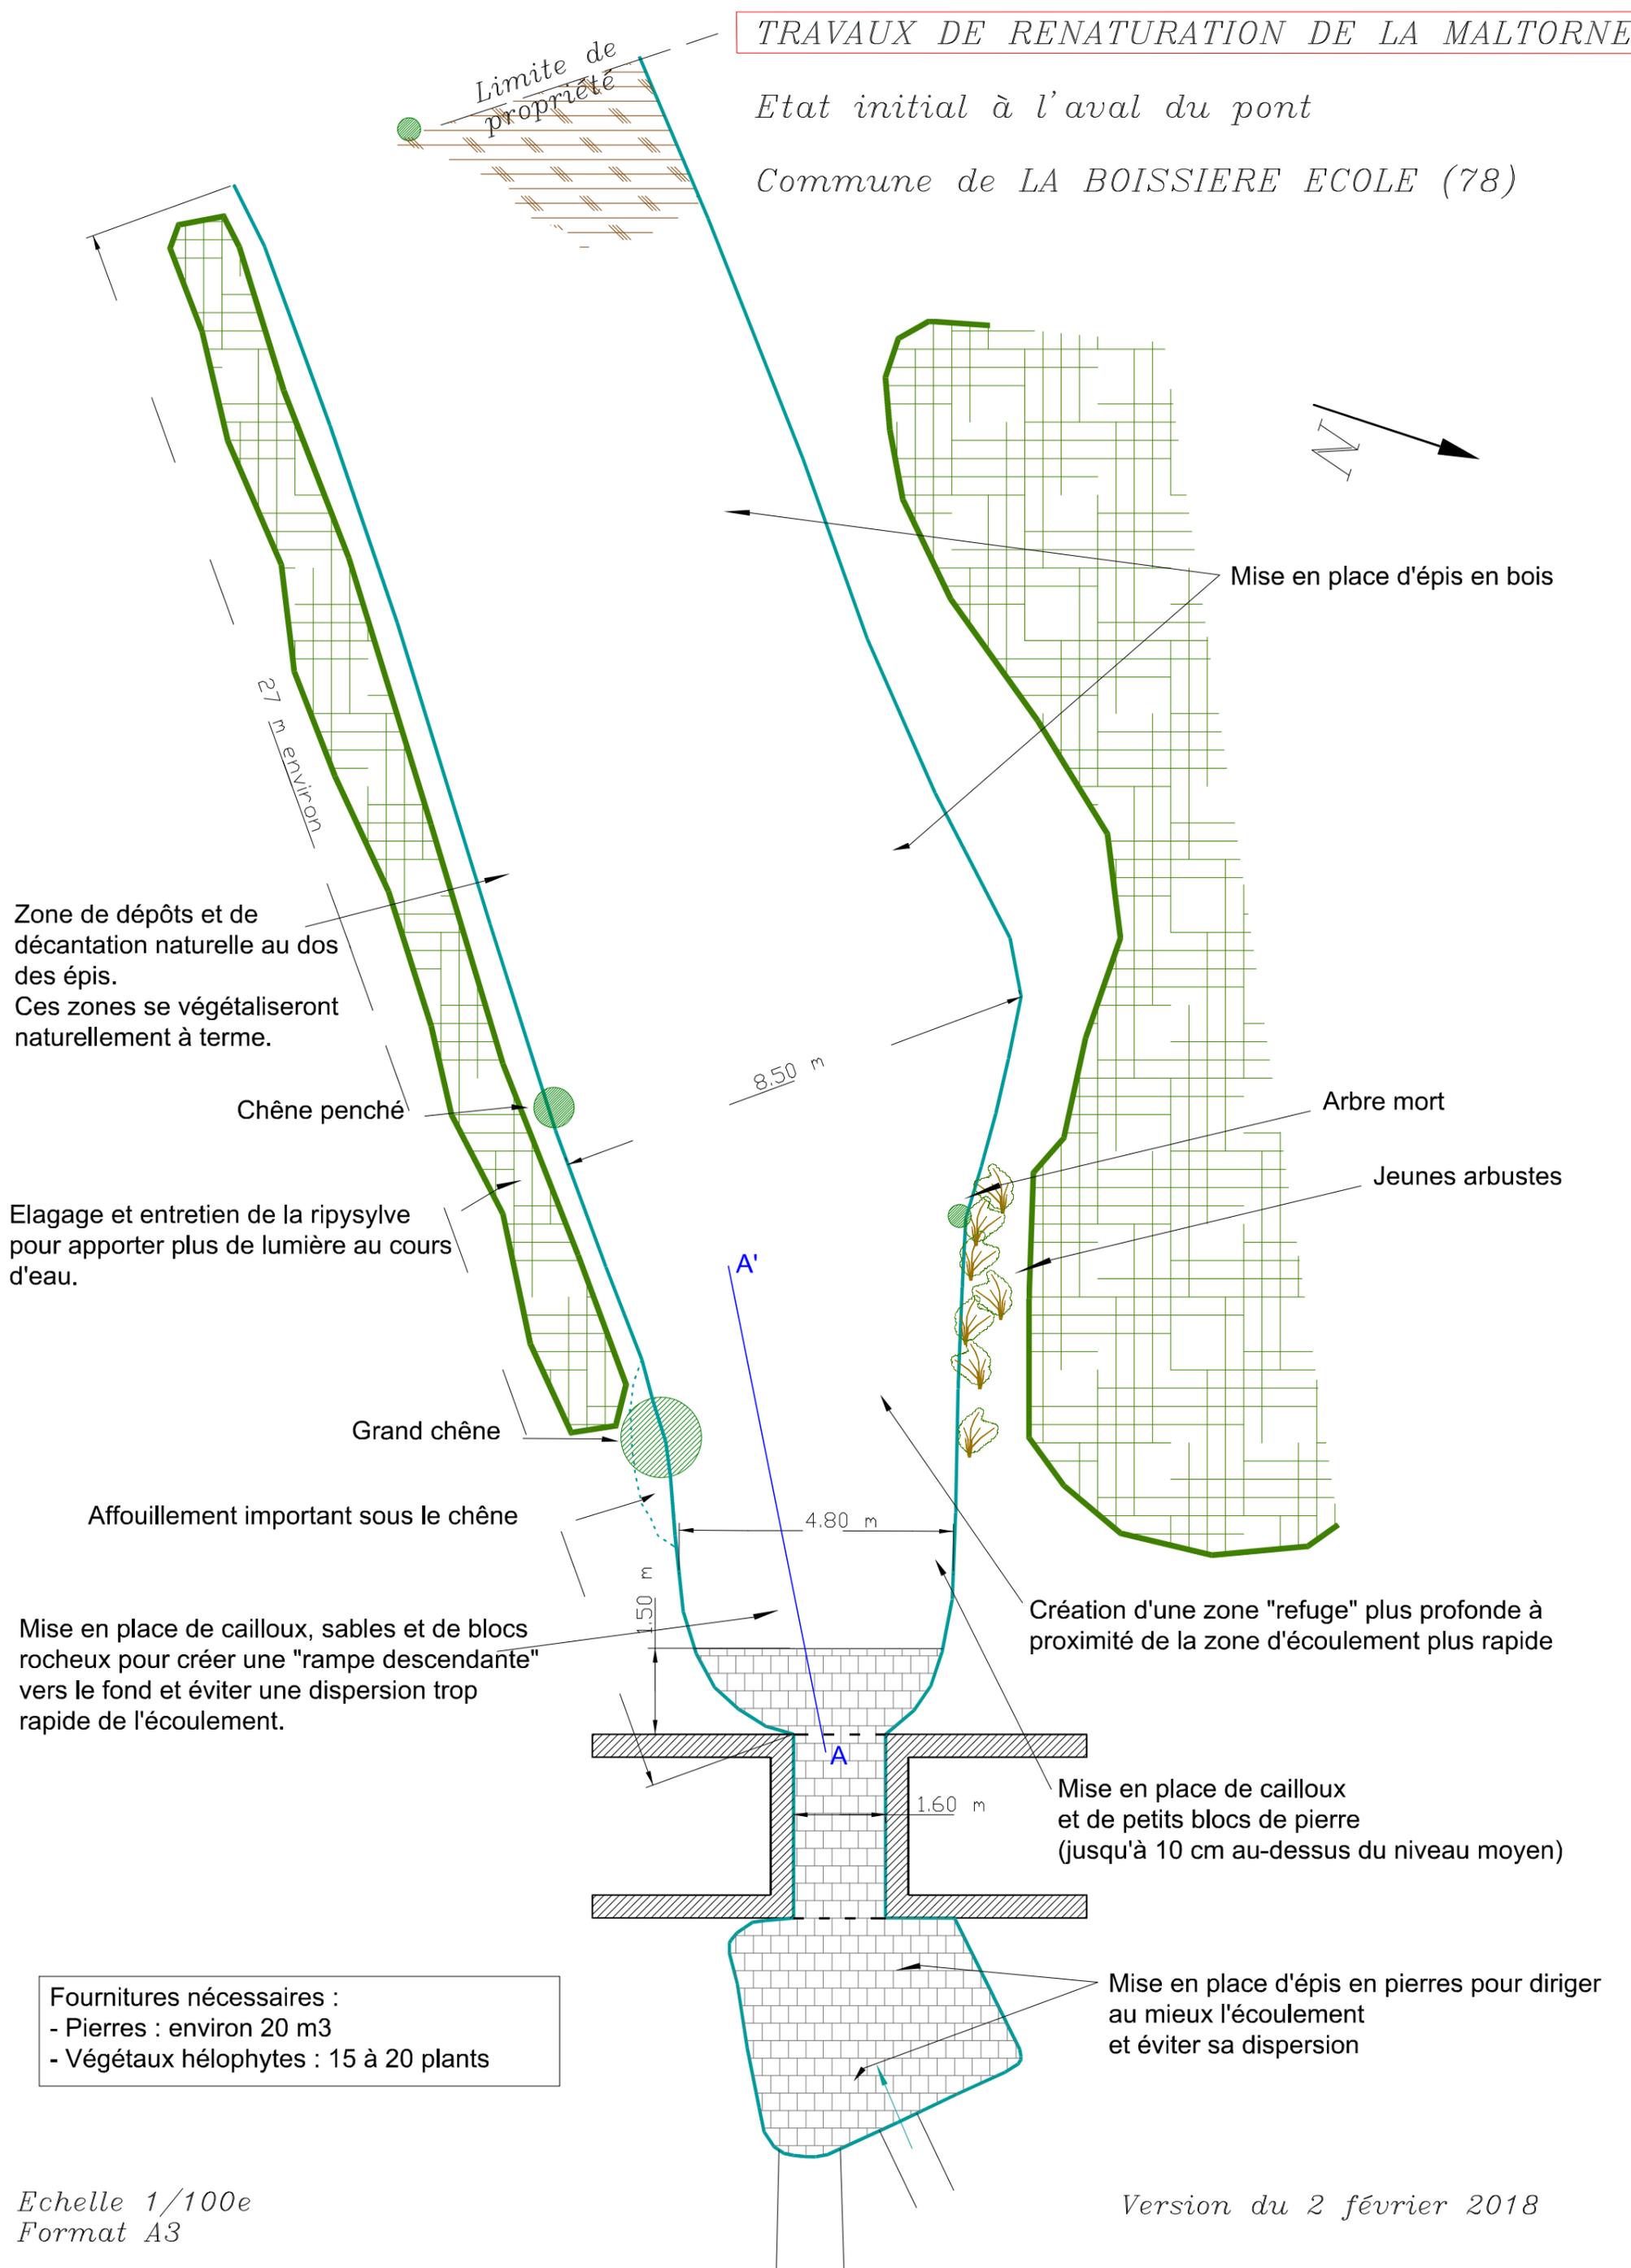

Fournitures nécessaires :  
 - Pierres : environ 20 m<sup>3</sup>  
 - Végétaux hélophytes : 15 à 20 plants