


FIGURE 31 : PLAN D'ENSEMBLE DE L'AMÉNAGEMENT

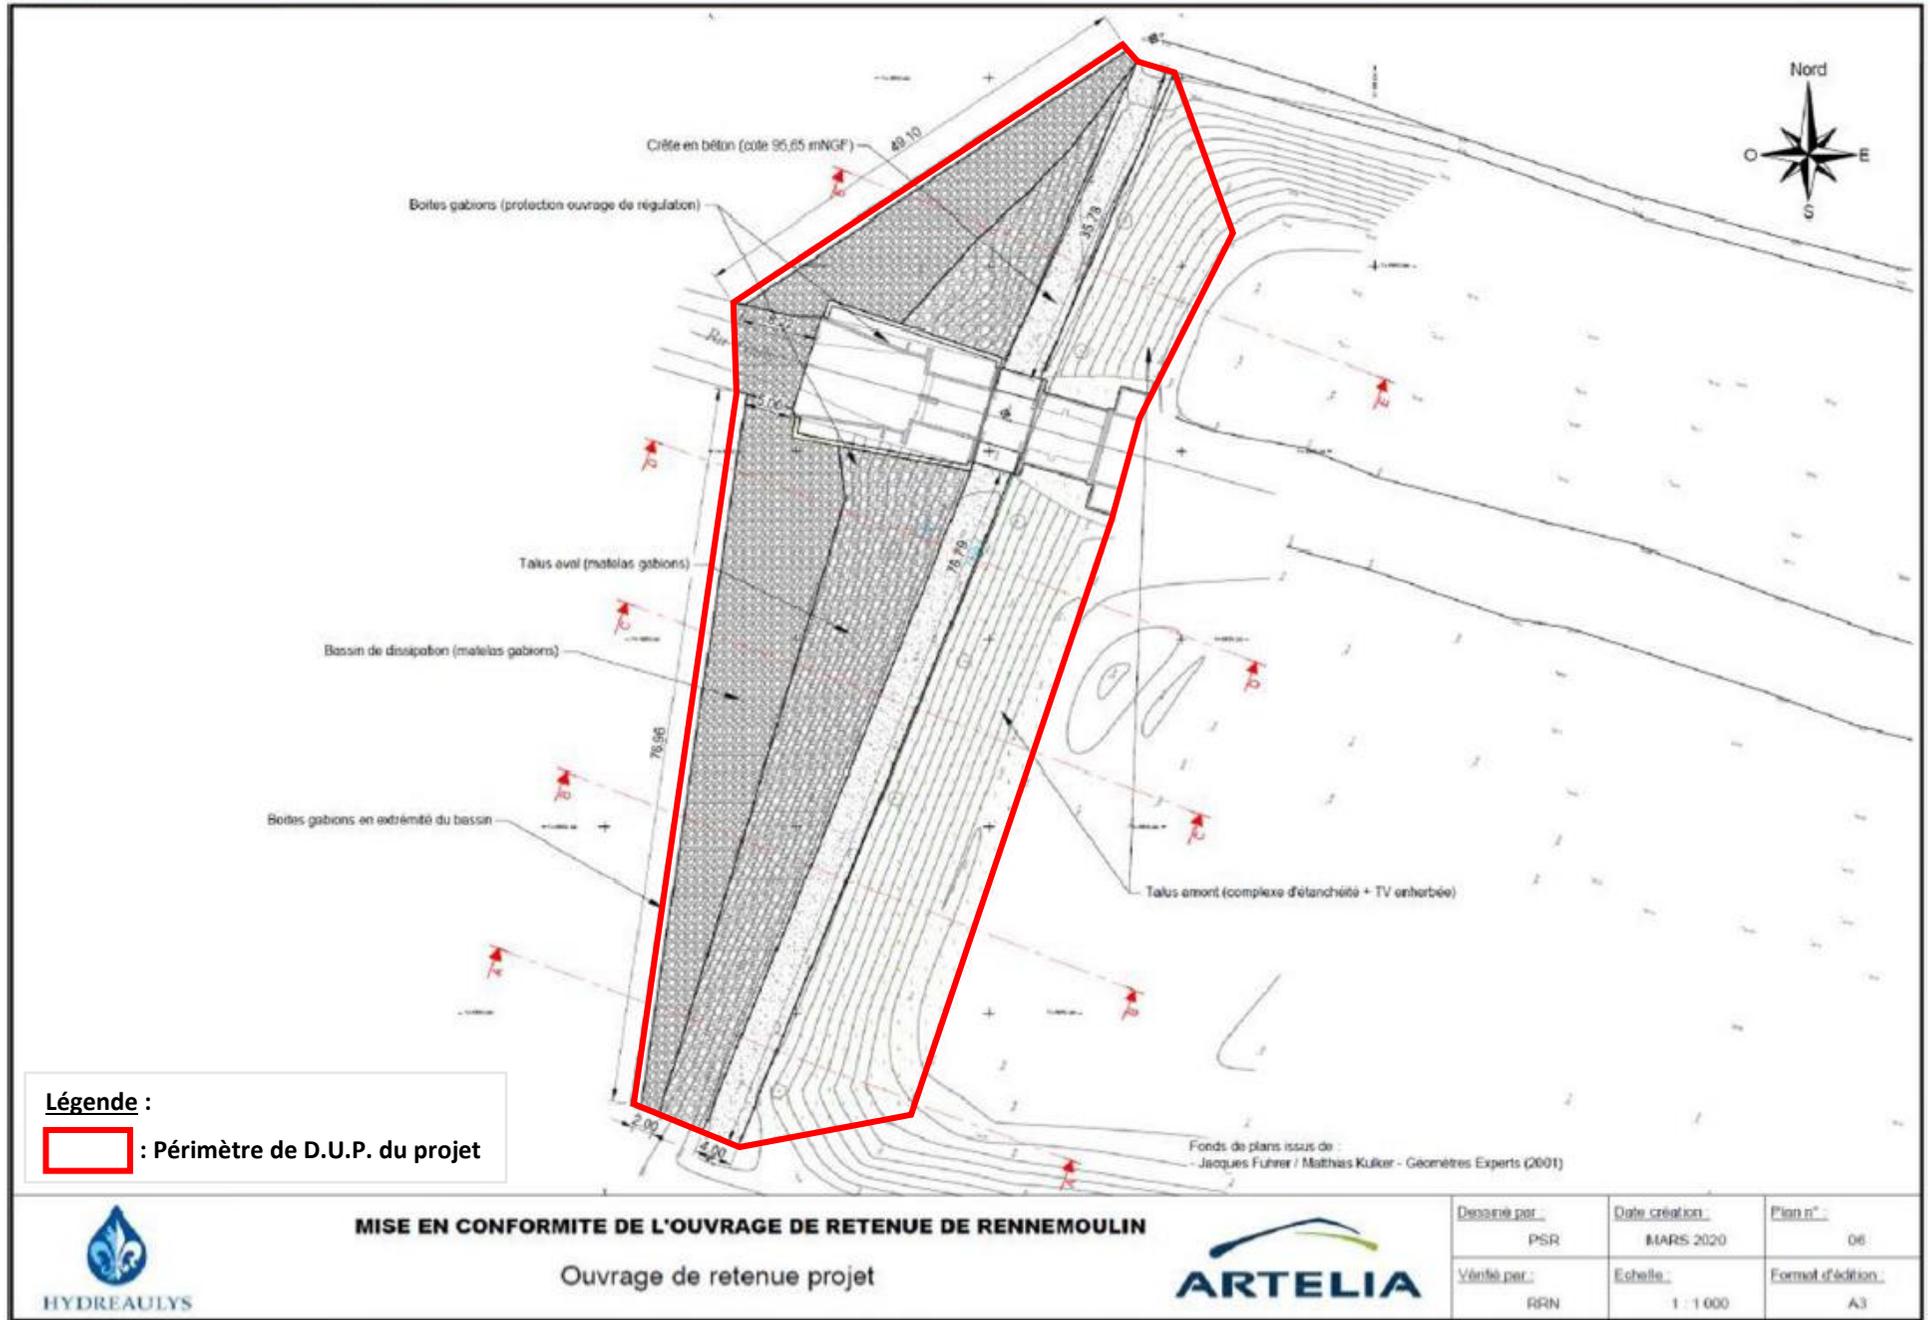

ANNEXE 1